

EKSPLUATĒJOŠO ORGANIZĀCIJU APLIECINĀJUMS PAR PLĀNĀ UZRĀDĪTO APAKŠZEMJU KOMUNIKĀCIJU  
ATBILSTĪBU ŠO ORGANIZĀCIJU ARHĪVU MATERIĀLIEM


Komunikācija	Organizācija	Paraksts	Datums	Uzvārds	Piezīmes
elektronisko sakaru tīkli	SIA "Lattelecom"	sask. elektroniski	04.01.2019	I.Nette	Saskaņojuma reģ. Nr. PN-23006
vid. un zemsprieguma elektroapgādes tīkli	AS "Sadales tīkls"	sask. elektroniski	02.01.2019	E.Tetere	Saskaņojuma reģ. Nr. PS-67850
ūdens, kanalizācija	Skultes pag. pārvaldes komunālā daļa	sask. elektroniski	03.01.2019	A.Levins	Saskaņots
sarkanās līnijas	Limbažu novada pašvaldība Nekustamā īpašuma un teritoriālā plānojuma nodaļa	sask. elektroniski	27.12.2018	S.Romeiko	Saskaņots
meliorācijas sistēmas	Valsts SIA "Zemkopības ministrijas nekustamie īpašumi" Vidzemes reģiona meliorācijas nodaļa	sask. elektroniski	28.12.2018	A.Virkstenis	Saskaņojuma reģ. Nr. 374

topodati™


SIA "TOPO DATI"  
Ģertrūdes iela 47-3, LV-1011, Rīga

Dati ievadīti pašvaldības augstas detalizācijas topogrāfiskās informācijas datubāzē  
Reģistrācijas Nr. 2019-24  
Saskaņots uz 1.lapas  
Zīmogs 20190109192511\_9561

x=354250  
y=526500

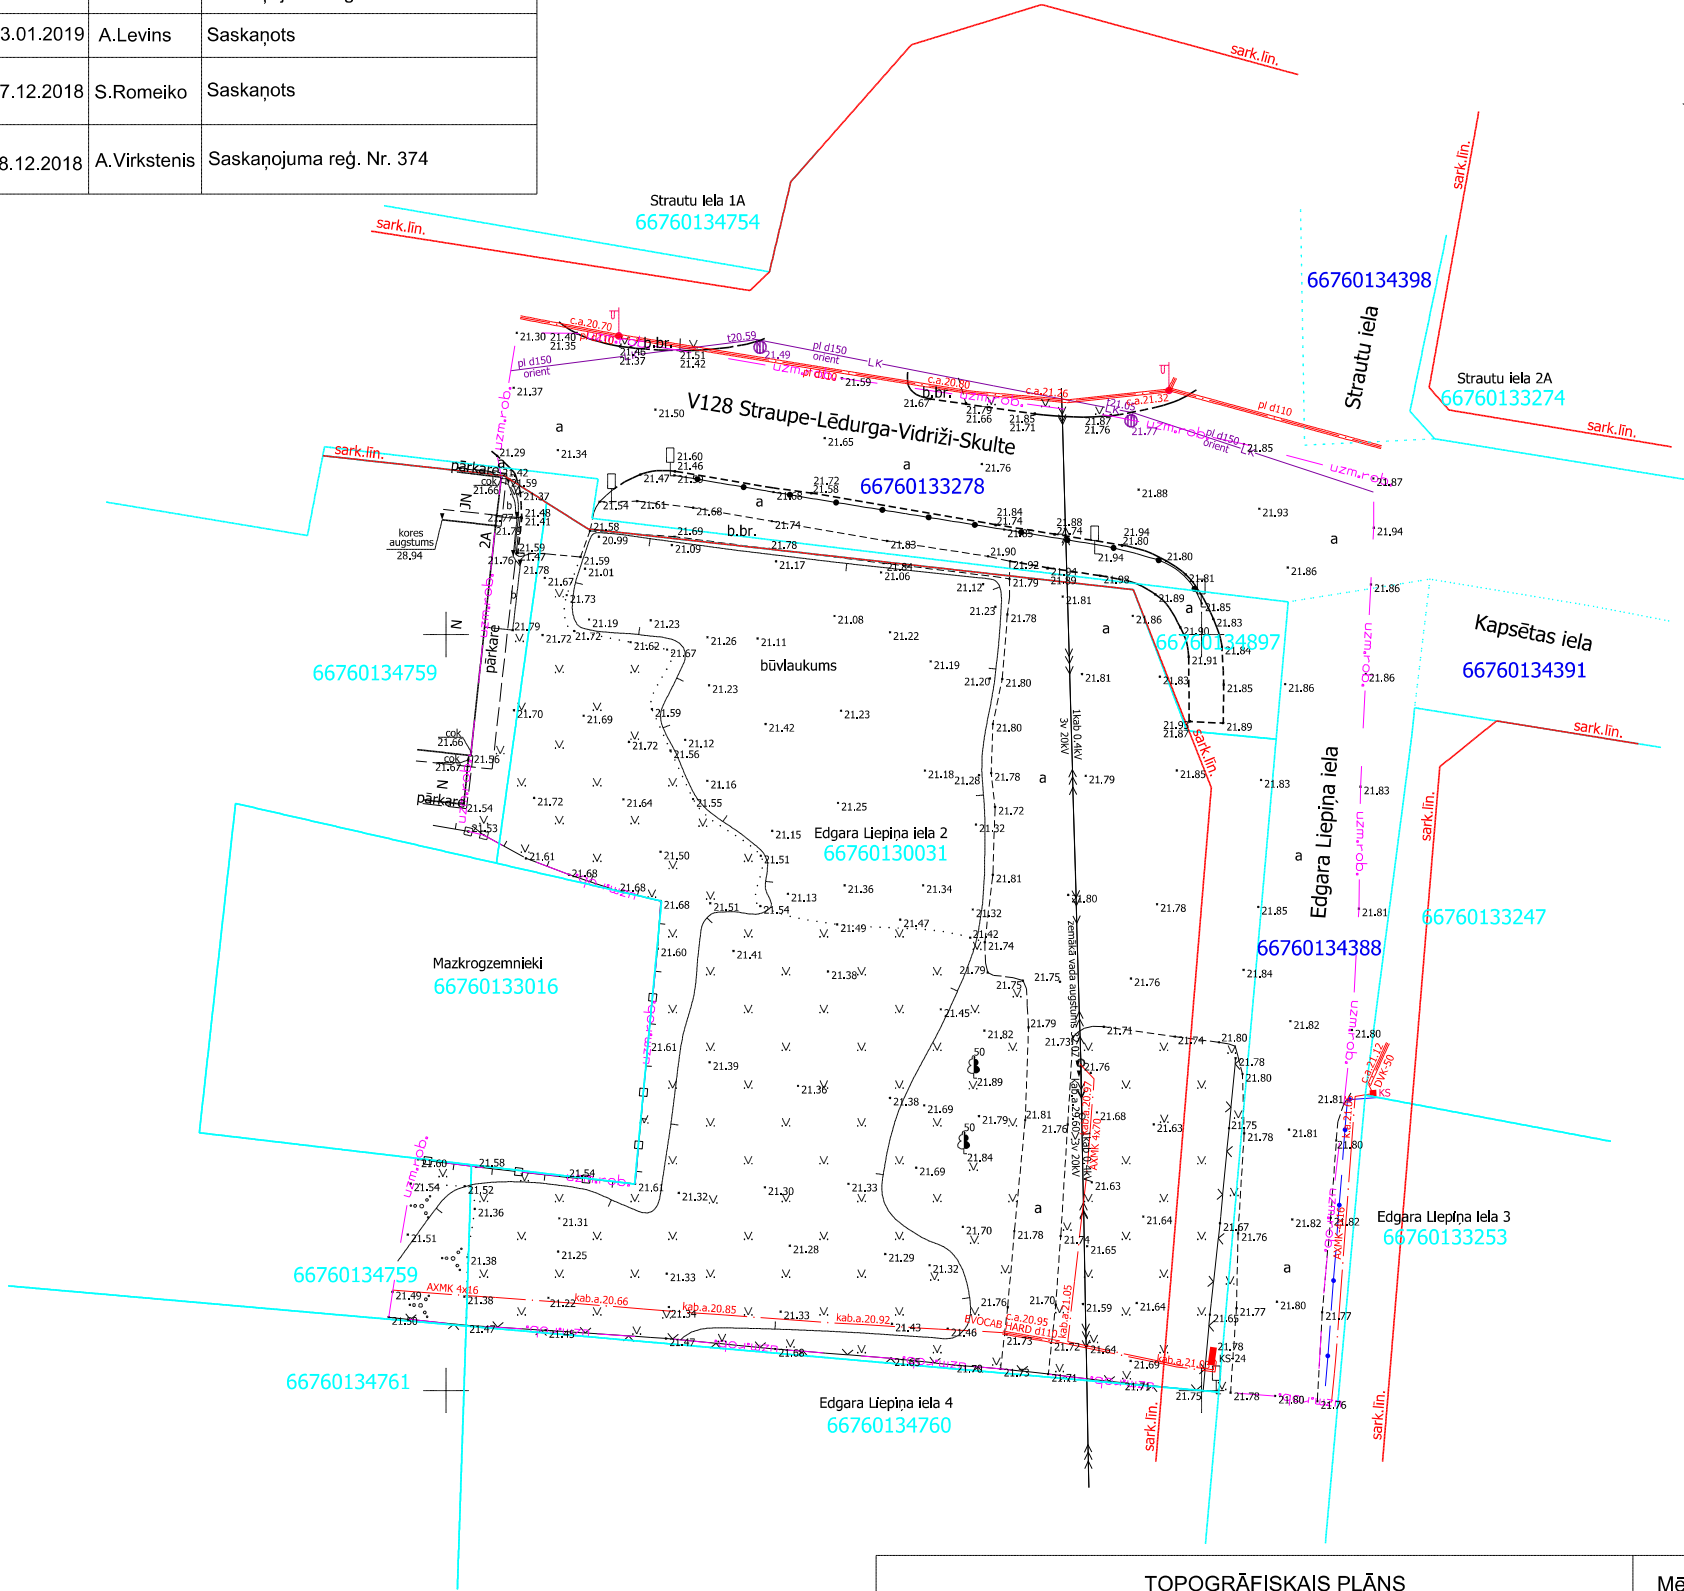

Objekta izvietošanas shēma

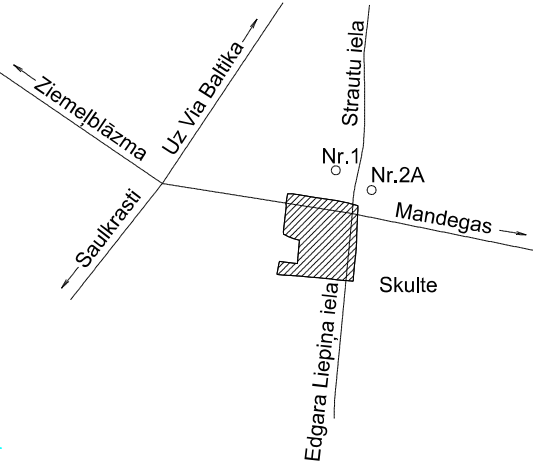

x=354200  
y=526650



Piezīmes

- Uzmērīšana 0.35 ha platībā veikta 2018. gada 18. decembrī.
- Koordinātu sistēma: LKS-92 TM  
Mēroga koeficients: 0.999608
- 3. Latvijas normālo augstumu sistēma (LAS-2000,5)**
- Uzmērīšanā izmantoti ar LatPos korekcijām (bāzes stacija Limbaži)  
RTK režīmā noteiktie atbalstpunkti:  
Nr. 2000    Nr. 2002    Nr. 3000  
x=354273.991    x=354280.227    x=354205.025  
y=526551.329    y=526613.388    y=526602.595  
H= 21.266    H= 21.878    H= 21.778
- Nekustamā īpašuma kadastra kartes dati uz 21.12.2018.  
Dati iegūti portāla www.kadastrs.lv (datne 1419615.edoc).  
Saskaņā ar VZD sniegto informāciju zemes vienību robežas ir attēlotas atbilstoši zemes kadastrālās uzmērīšanas un vietējā ģeodēziskā tīkla precizitātei un var nesakrist ar situāciju plānā.
- Ielu sarkanās līnijas attēlotas atbilstoši pašvaldības teritorijas plānojumam
- Topogrāfiskie apzīmējumi ir attēloti atbilstoši MK noteikumu Nr.281 1.pielikumam
- Meliorācijas sistēmas lezīmētas atbilstoši izsniegto materiālu mēroga 1:2000 precizitātei.

TOPOGRĀFISKAIS PLĀNS				Mērogs 1:500	Lapu skaits	Lapa
Objekta nosaukums	EDGARA LIEPIŅA IELA 2				1	1
Objekta adrese	Limbažu novads, Skultes pagasts, Skulte, "Edgara Liepiņa iela 2"				LIMBAŽU MĒRNICĪBAS BIROJS	
Pasūtītājs	Limbažu novada pašvaldība	Objekta ID Nr.	Topo_86/2018			
SIA "LIMBAŽU MĒRNICĪBAS BIROJS" Valdes priekšsēdētājs		R.Kokins	11.01.2019			
Mērnies Sertifikāts ģeodēzisko darbu veikšanai Nr. AC 000000027 Sertifikāts izsniegts 03.01.2011, derīgs līdz 02.01.2021		K.Rudzītis	21.12.2018			